




PIANTA PIANO TERRENO
St= mq 70.4

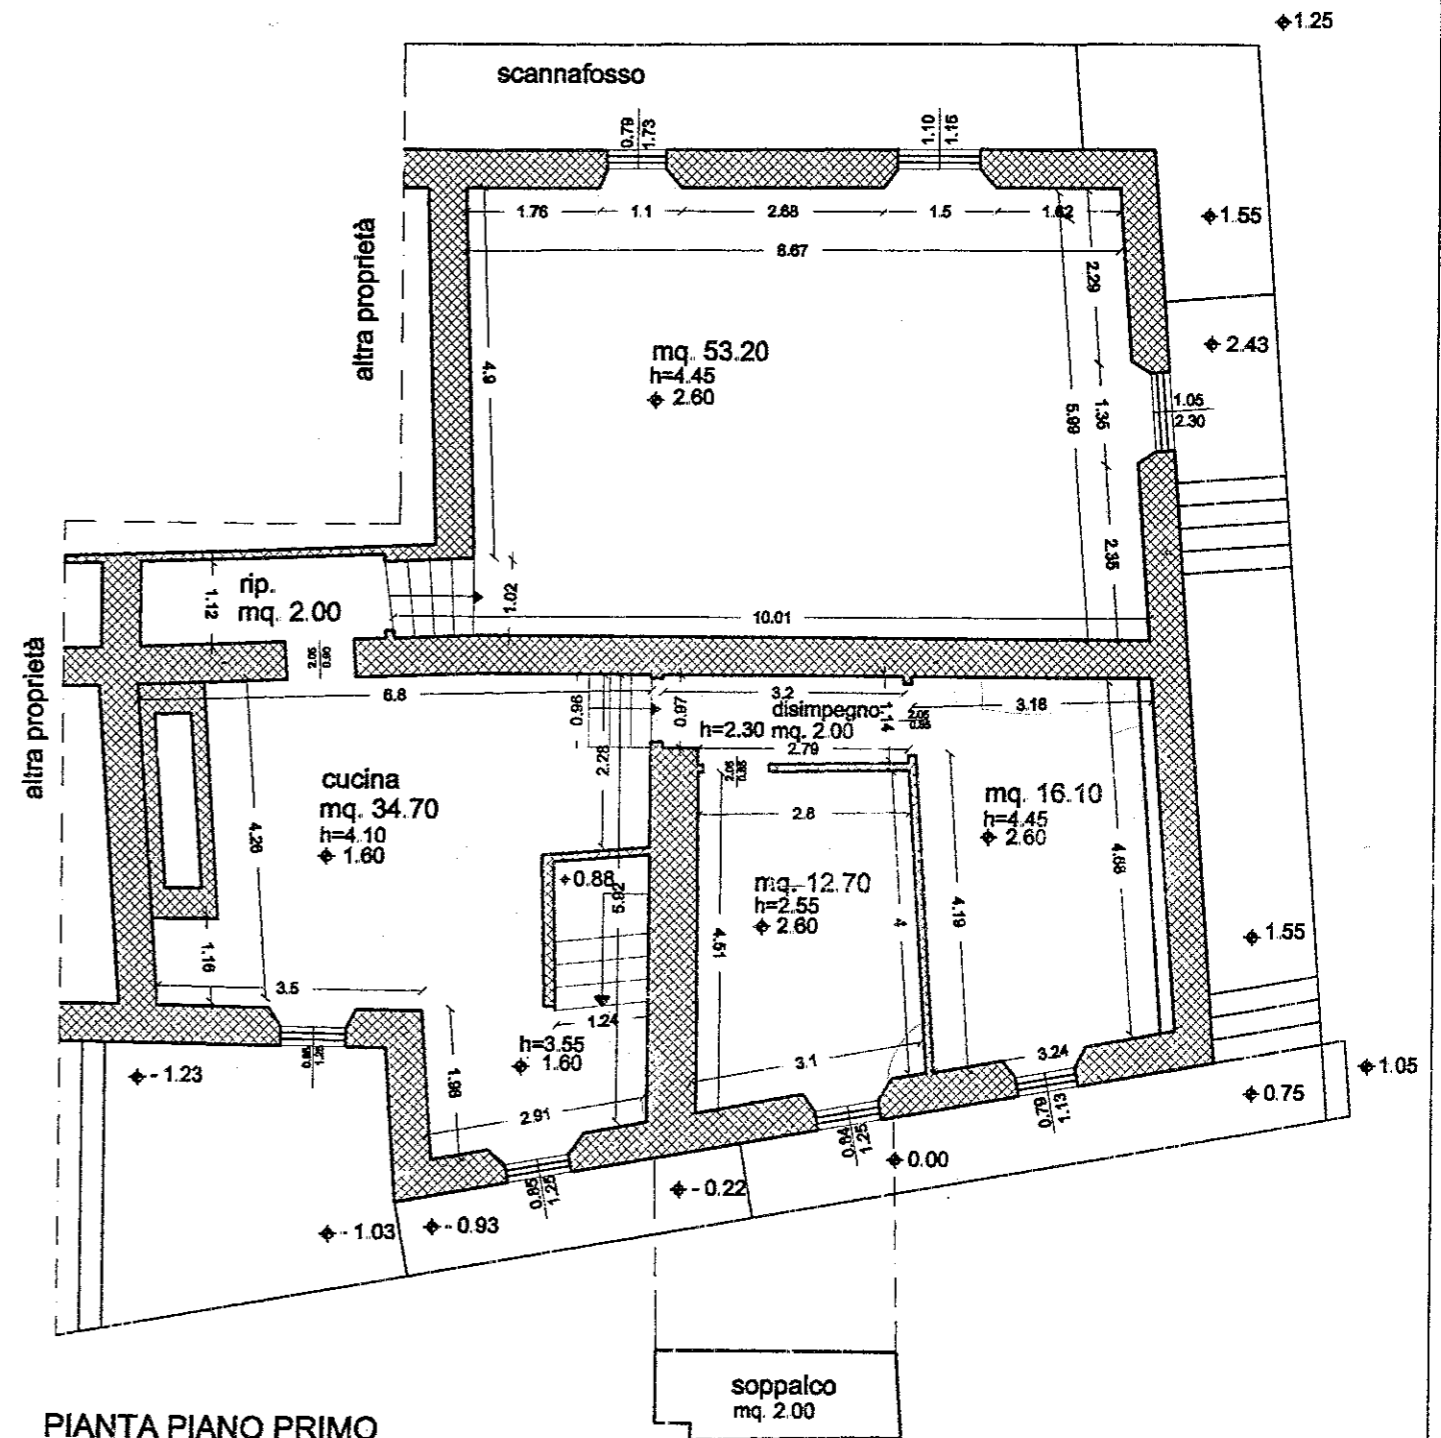


PIANTA PIANO PRIMO
St= mq 122.5

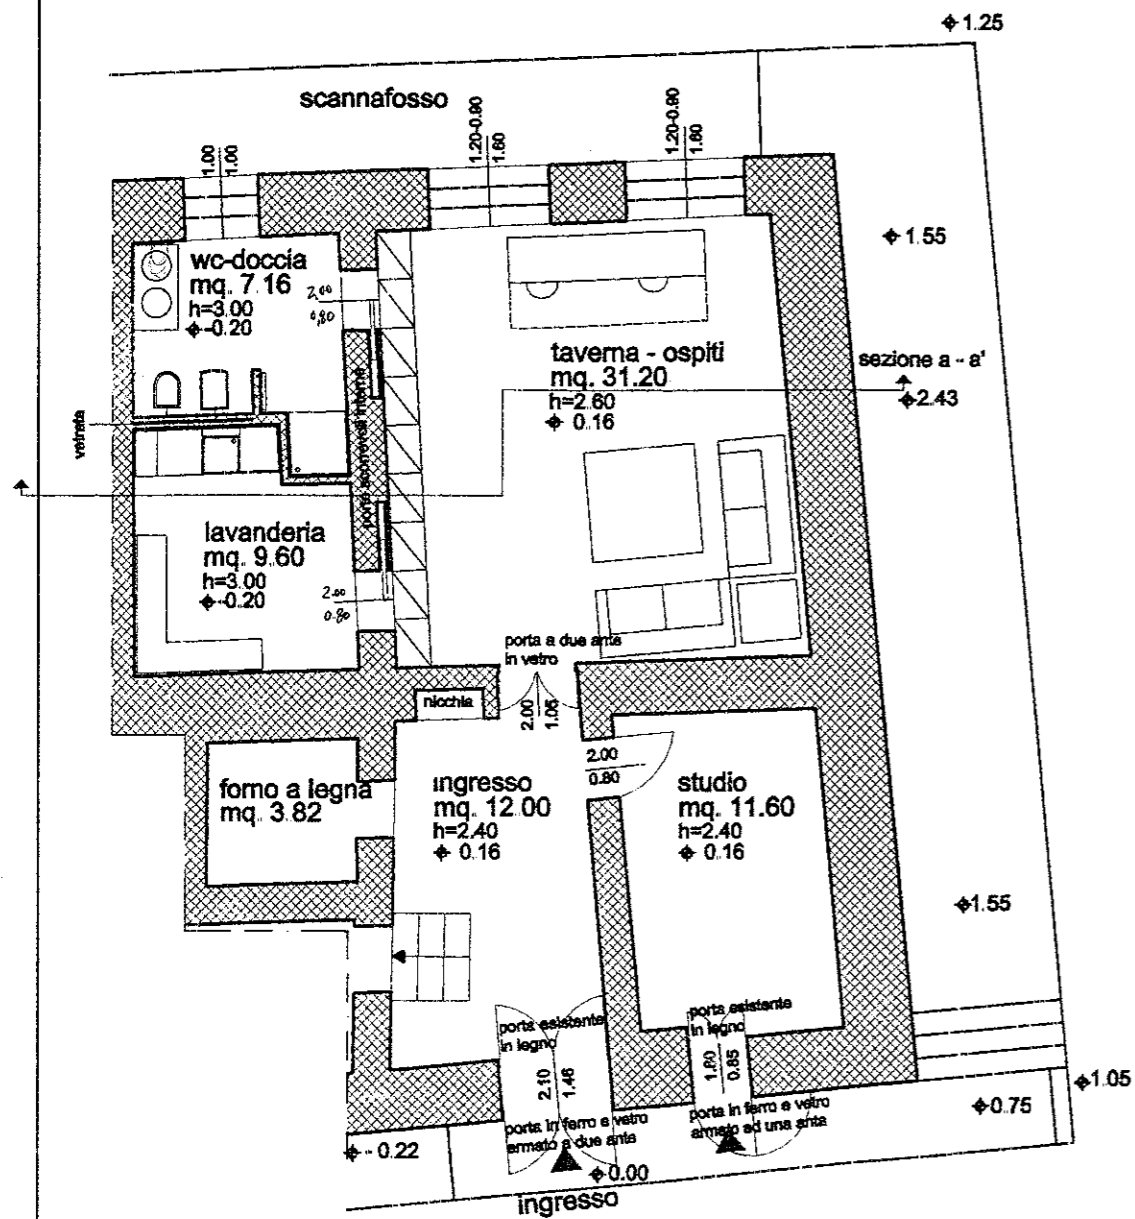


PIANTA PIANO TERRENO
St= mq 70.4

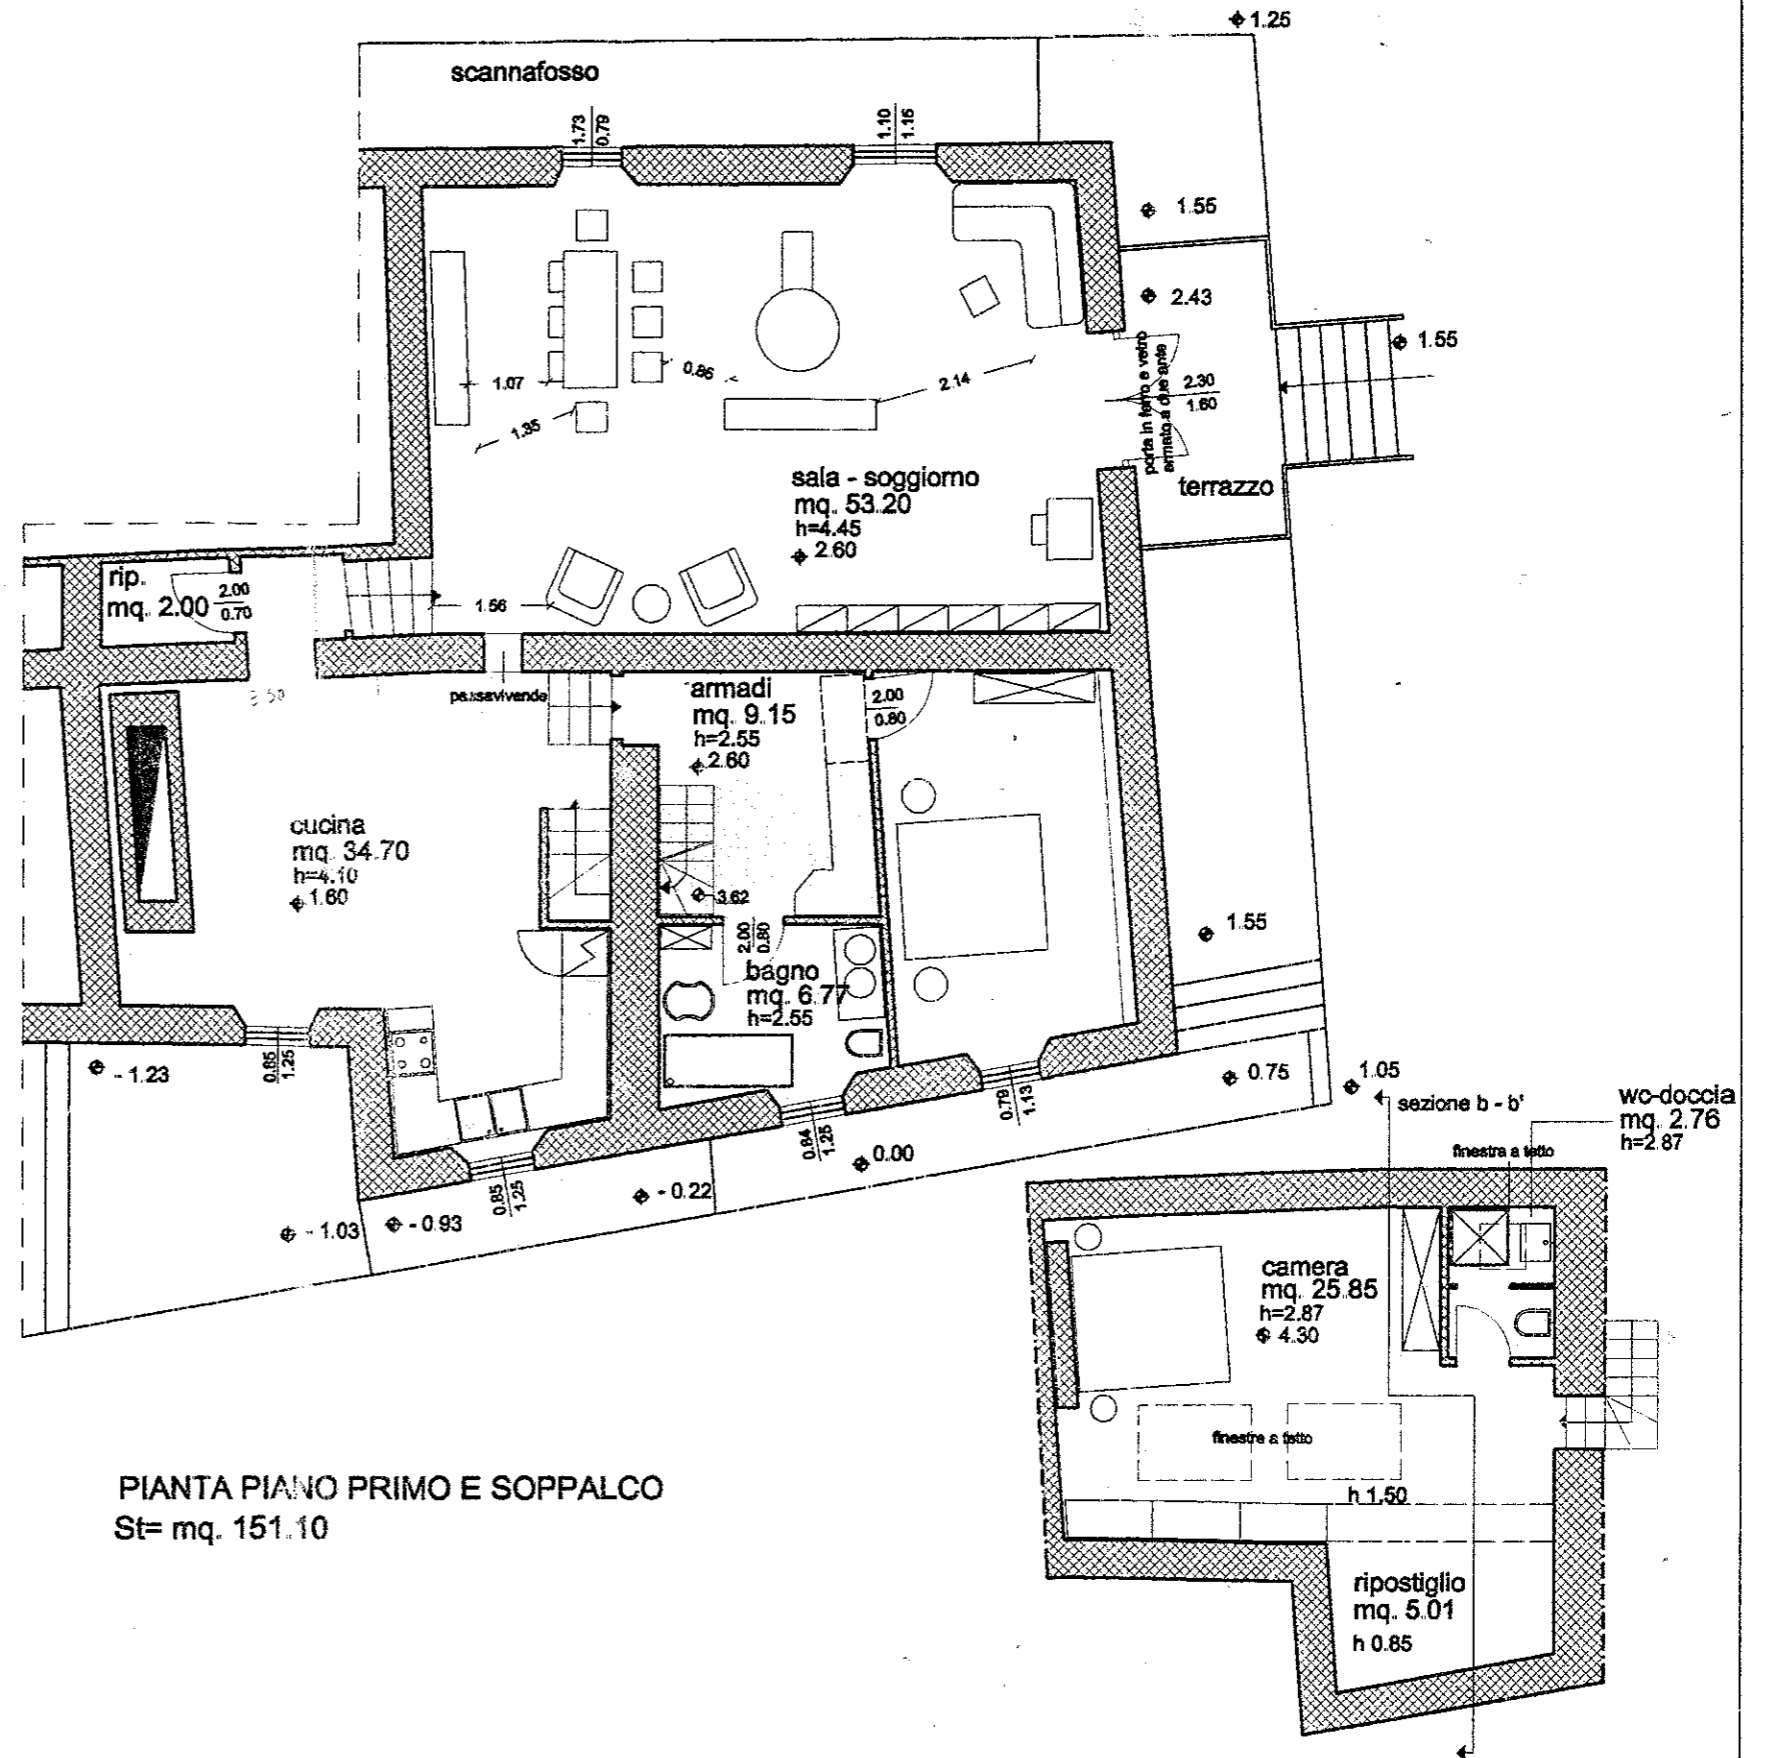


PIANTA PIANO PRIMO E SOPPALCO
St= mq. 151.10

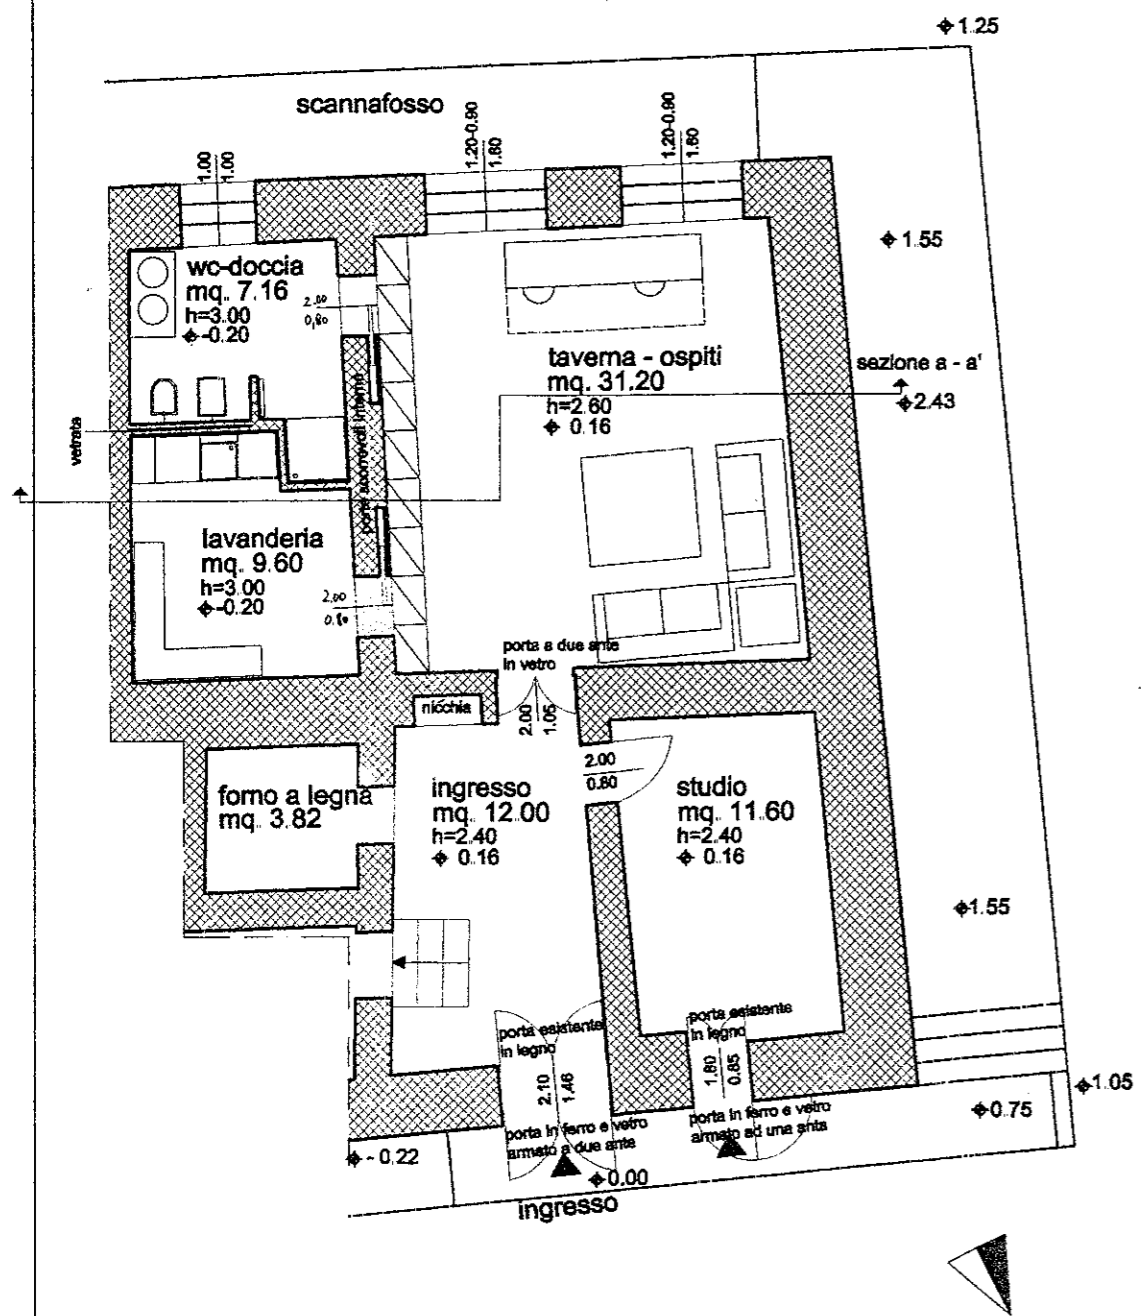


PIANTA PIANO TERRENO
St= mq 70.4

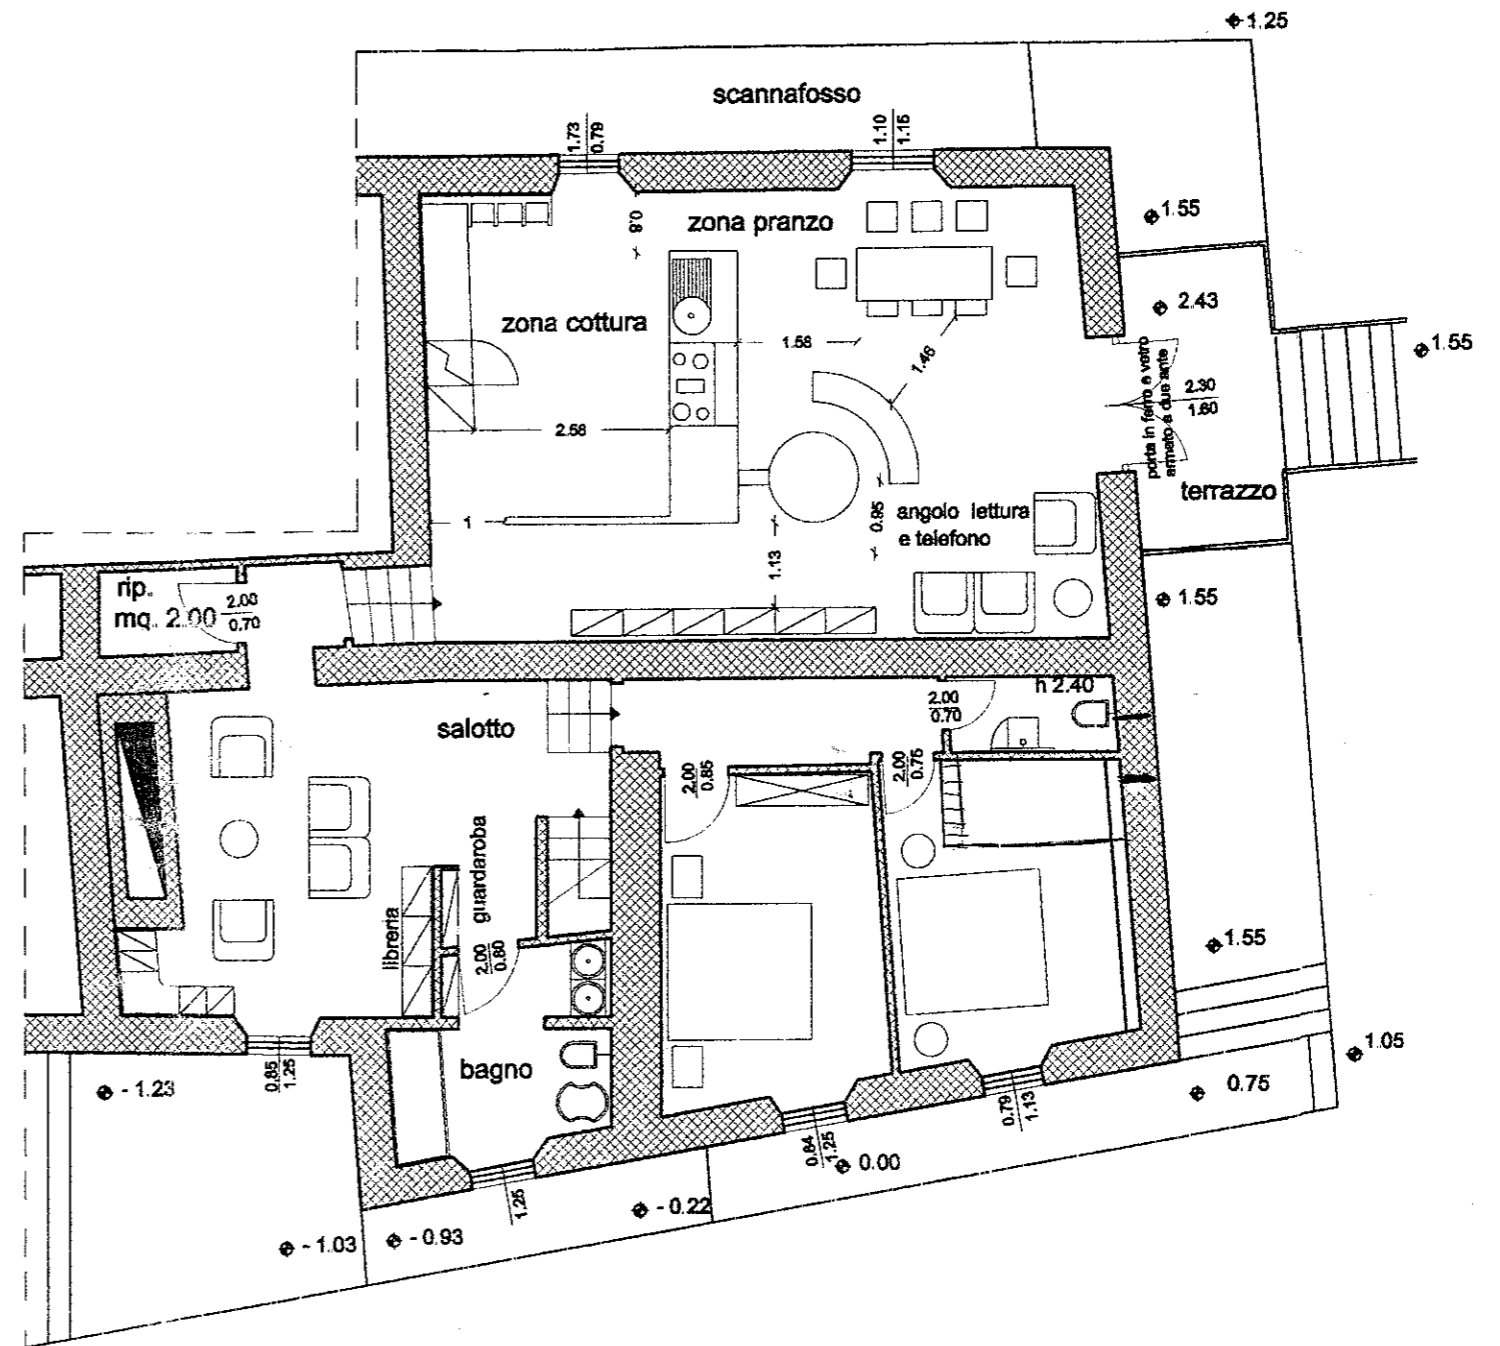

PIANTA PIANO PRIMO
St= mq 122.5

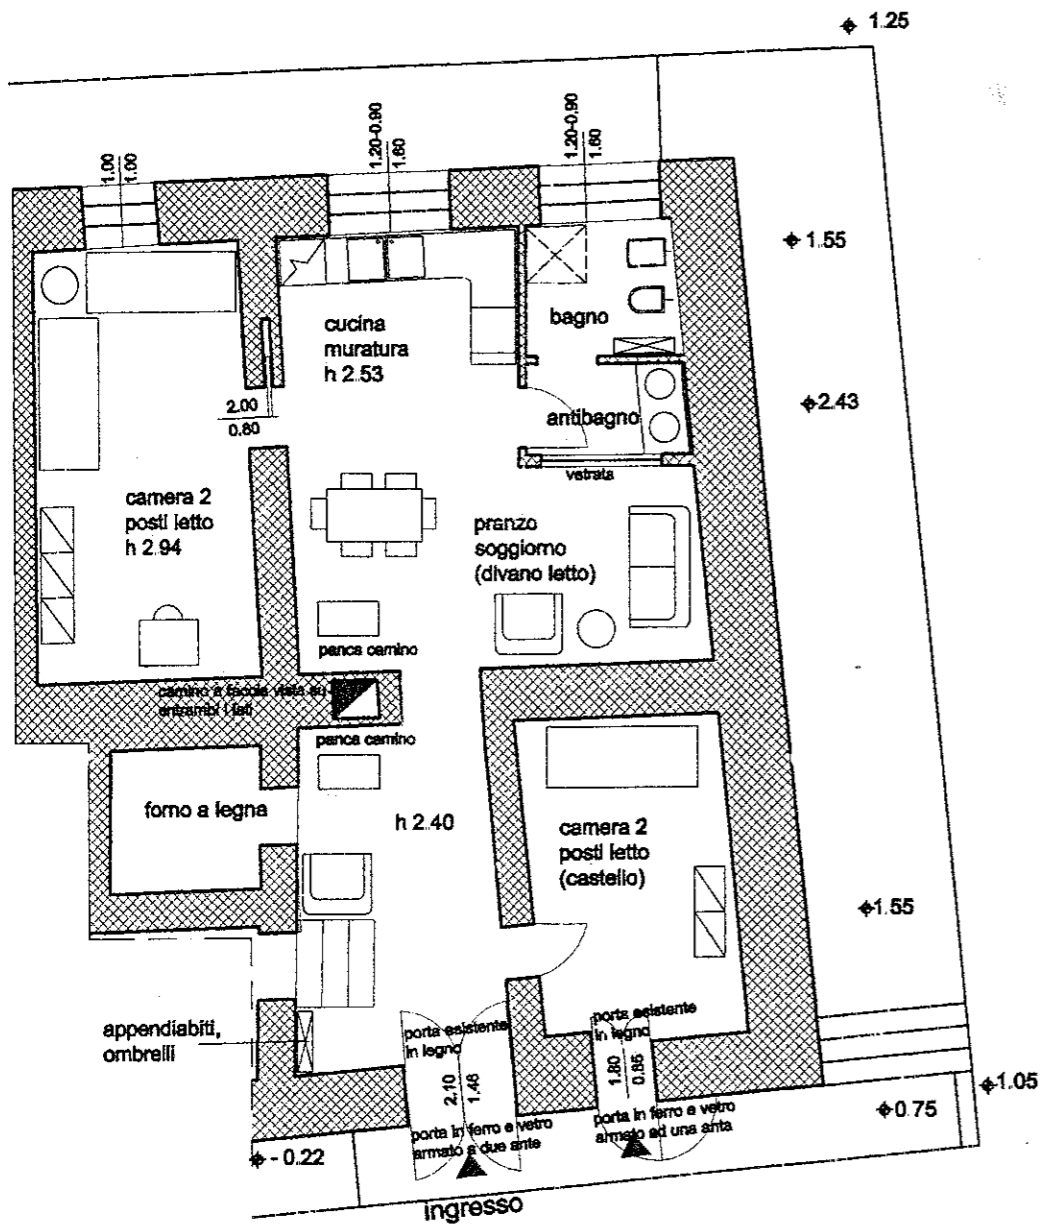

PIANTA PIANO TERRENO
St= mq 70.4

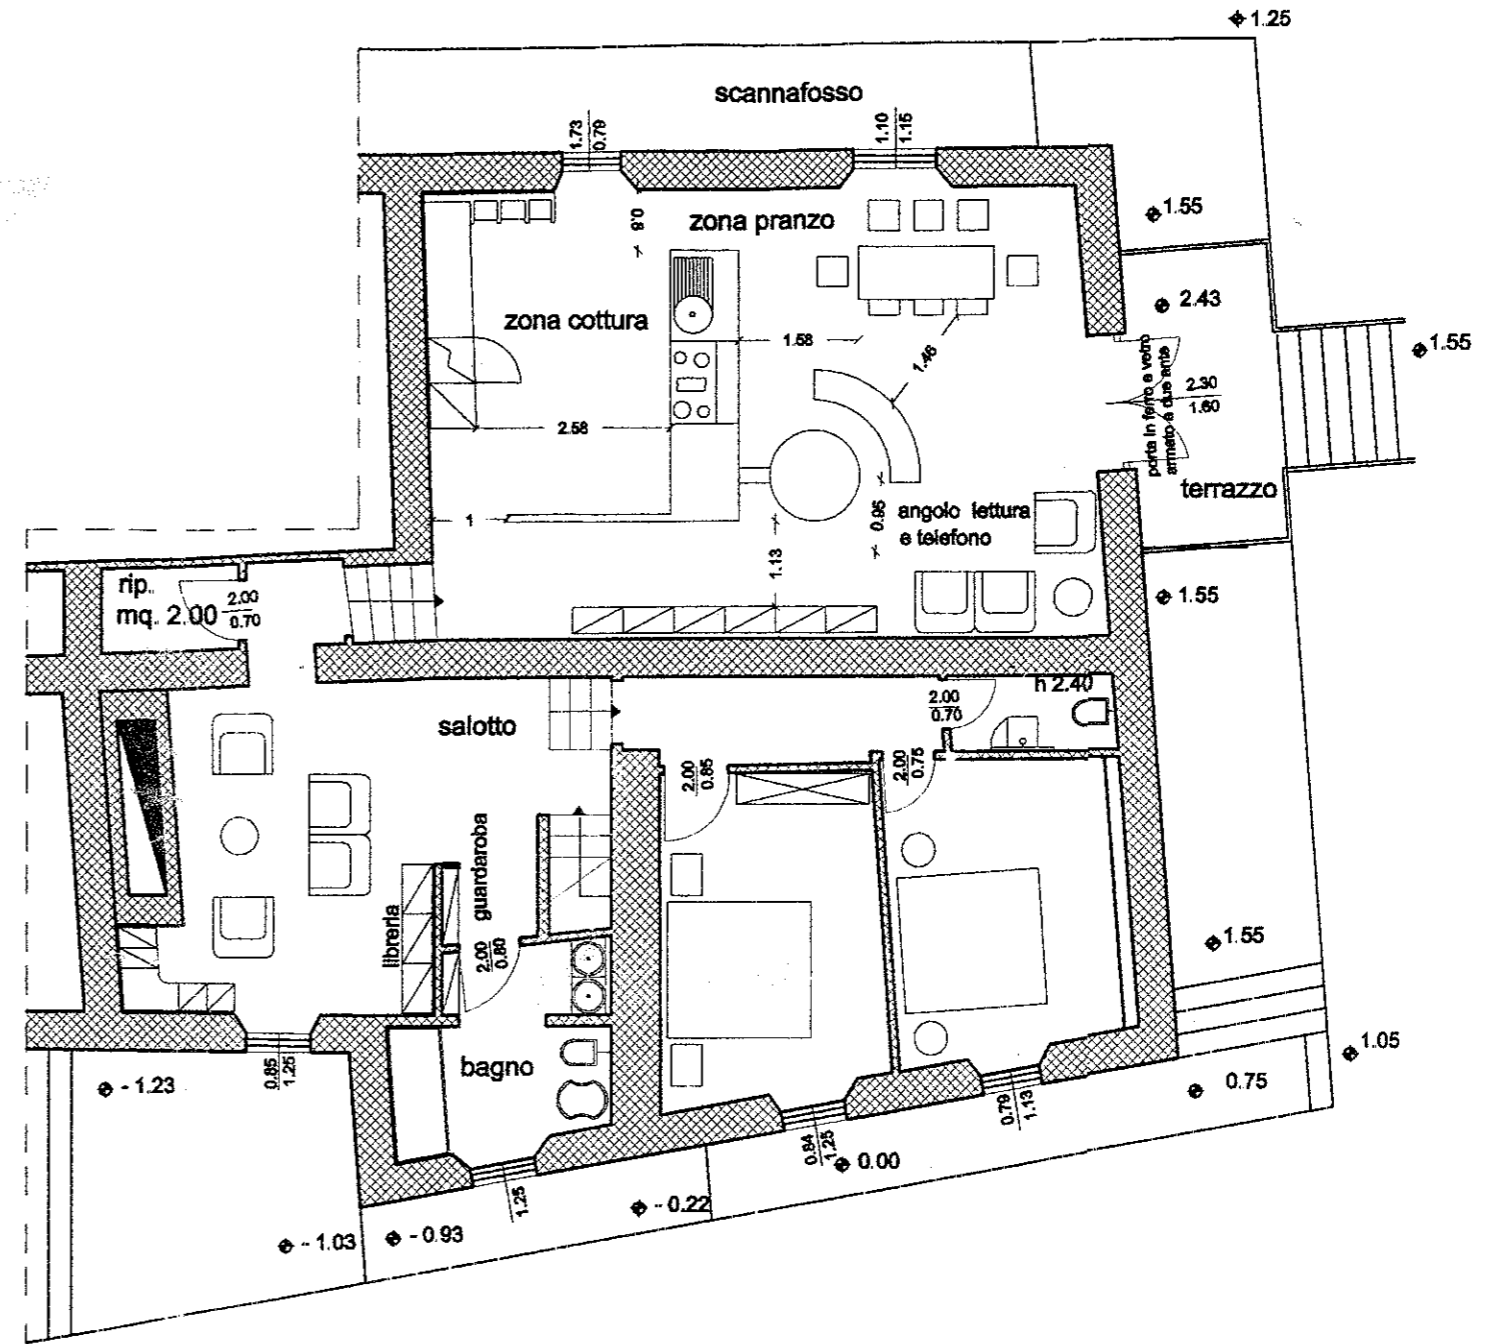

PIANTA PIANO PRIMO
St= mq 122.5